




Kelder - Stallingsgarage en bergingen (1:200)

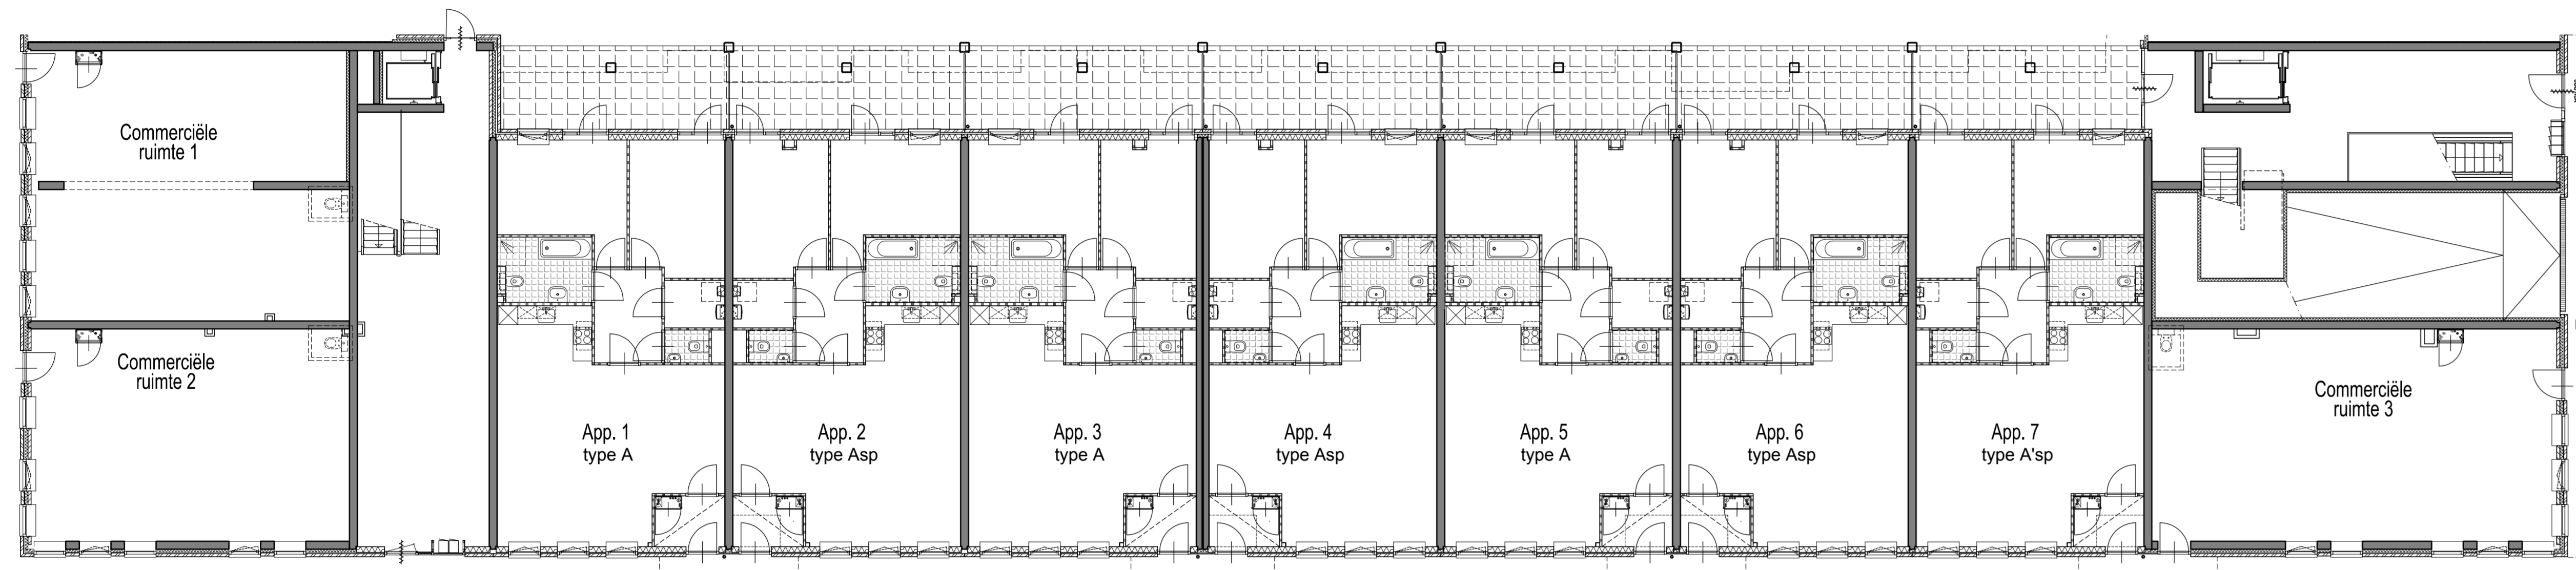


Begane grond (1:200)

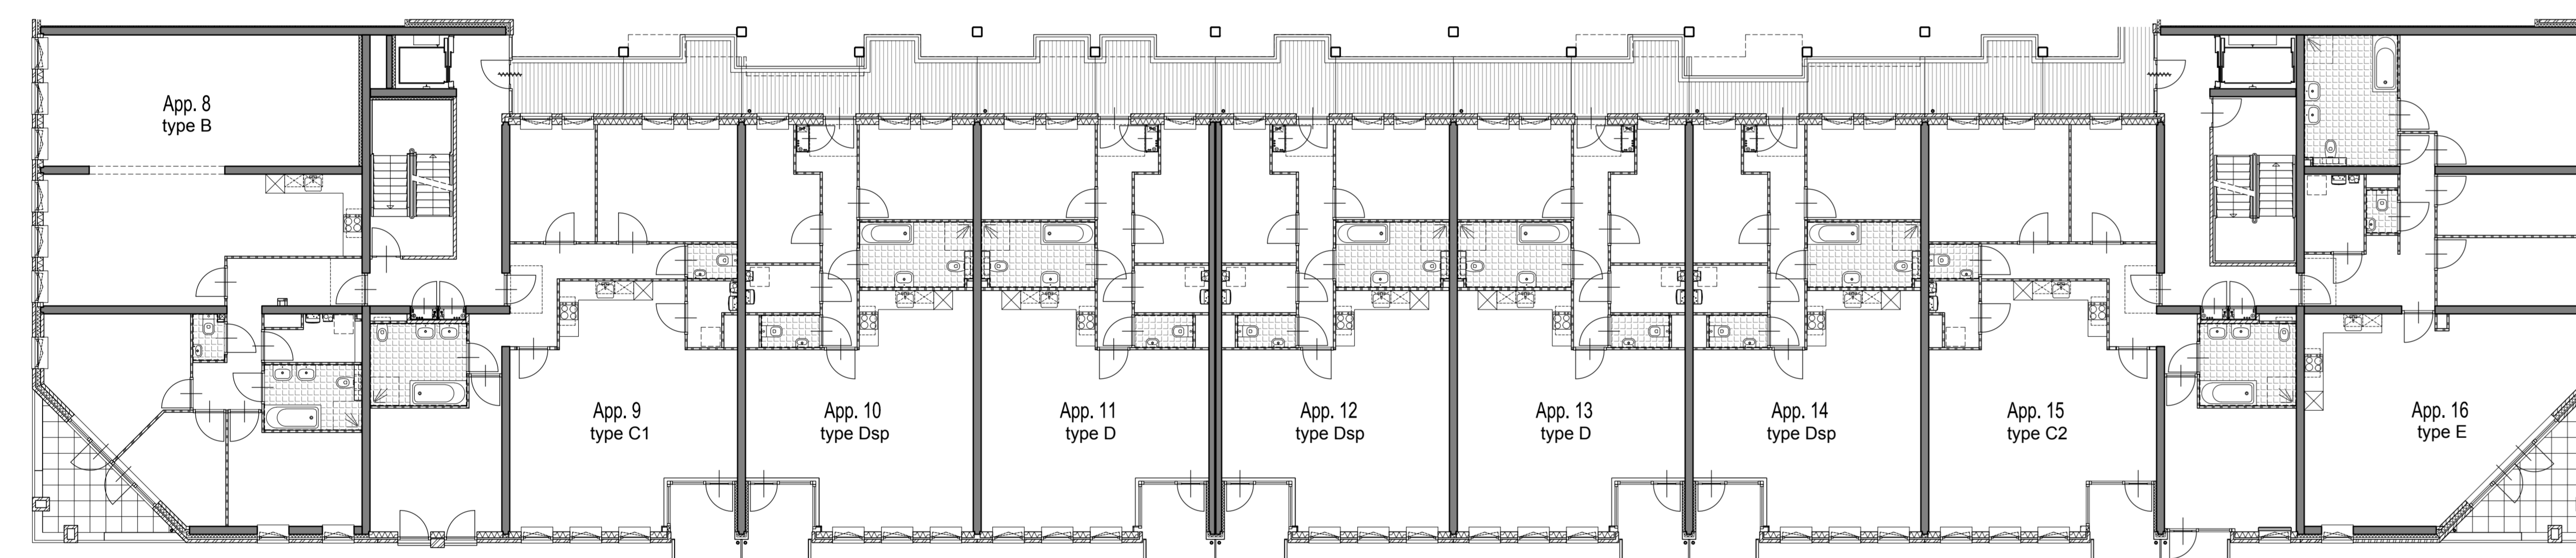


Eerste verdieping (1:200)

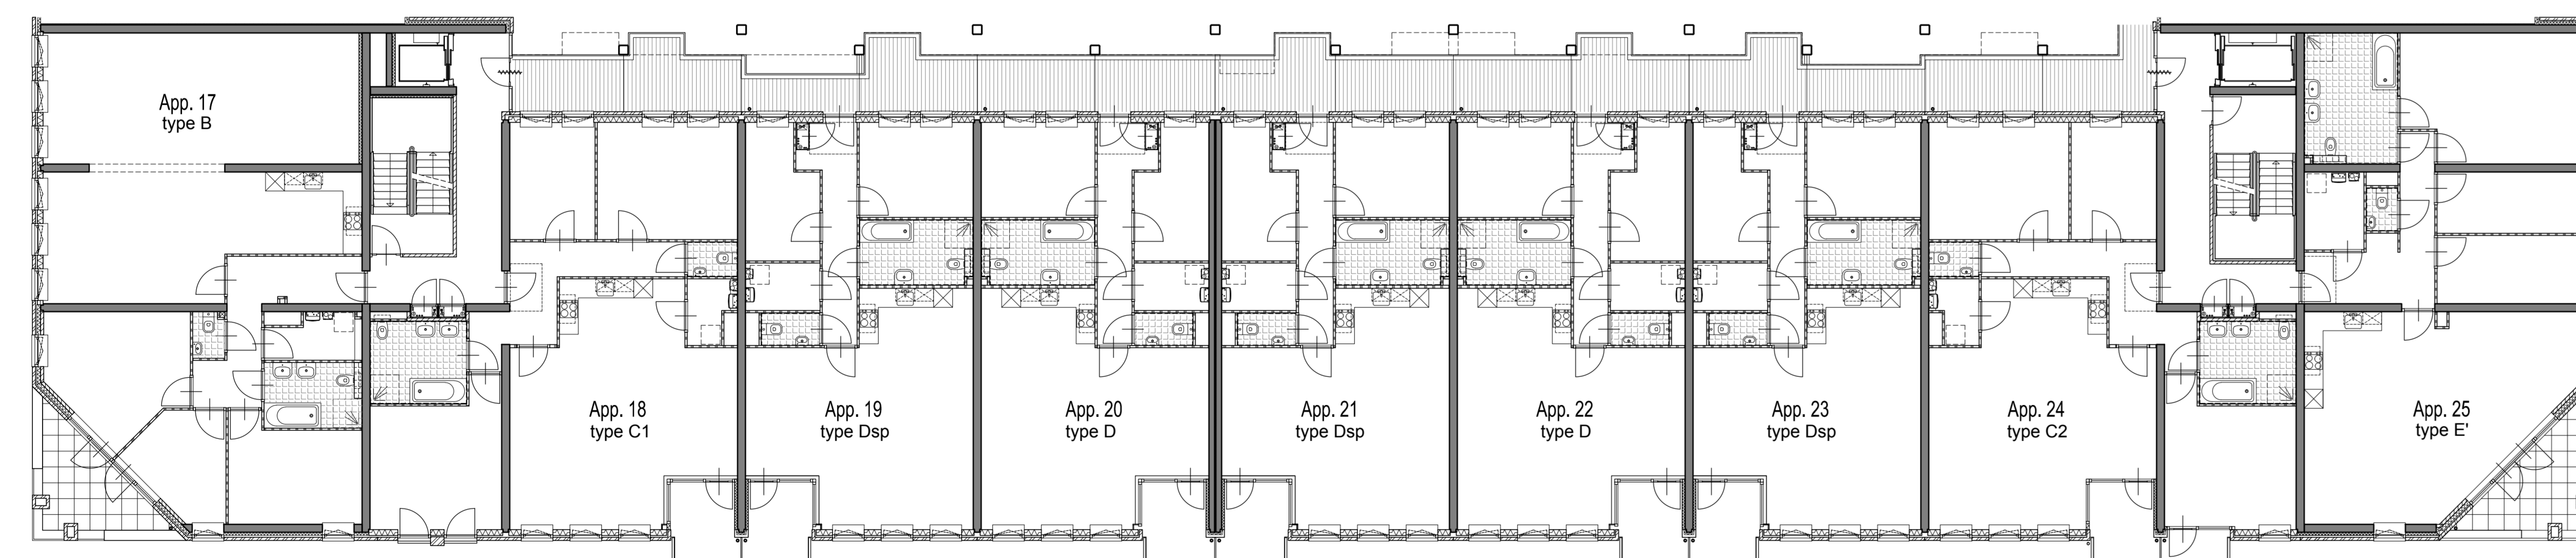


Tweede verdieping (1:200)

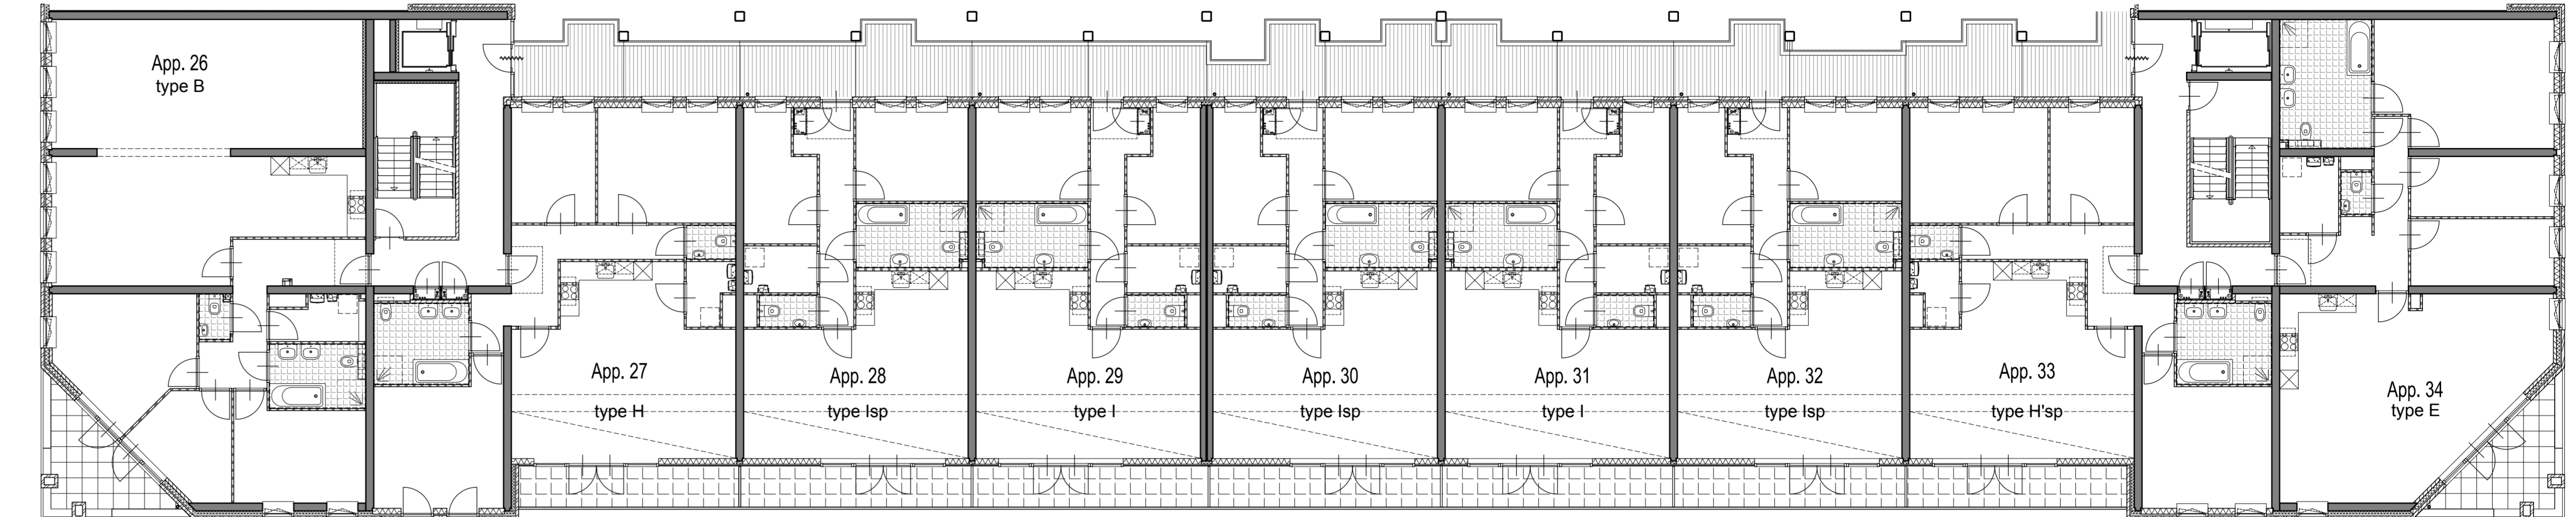

Derde verdieping (1:200)

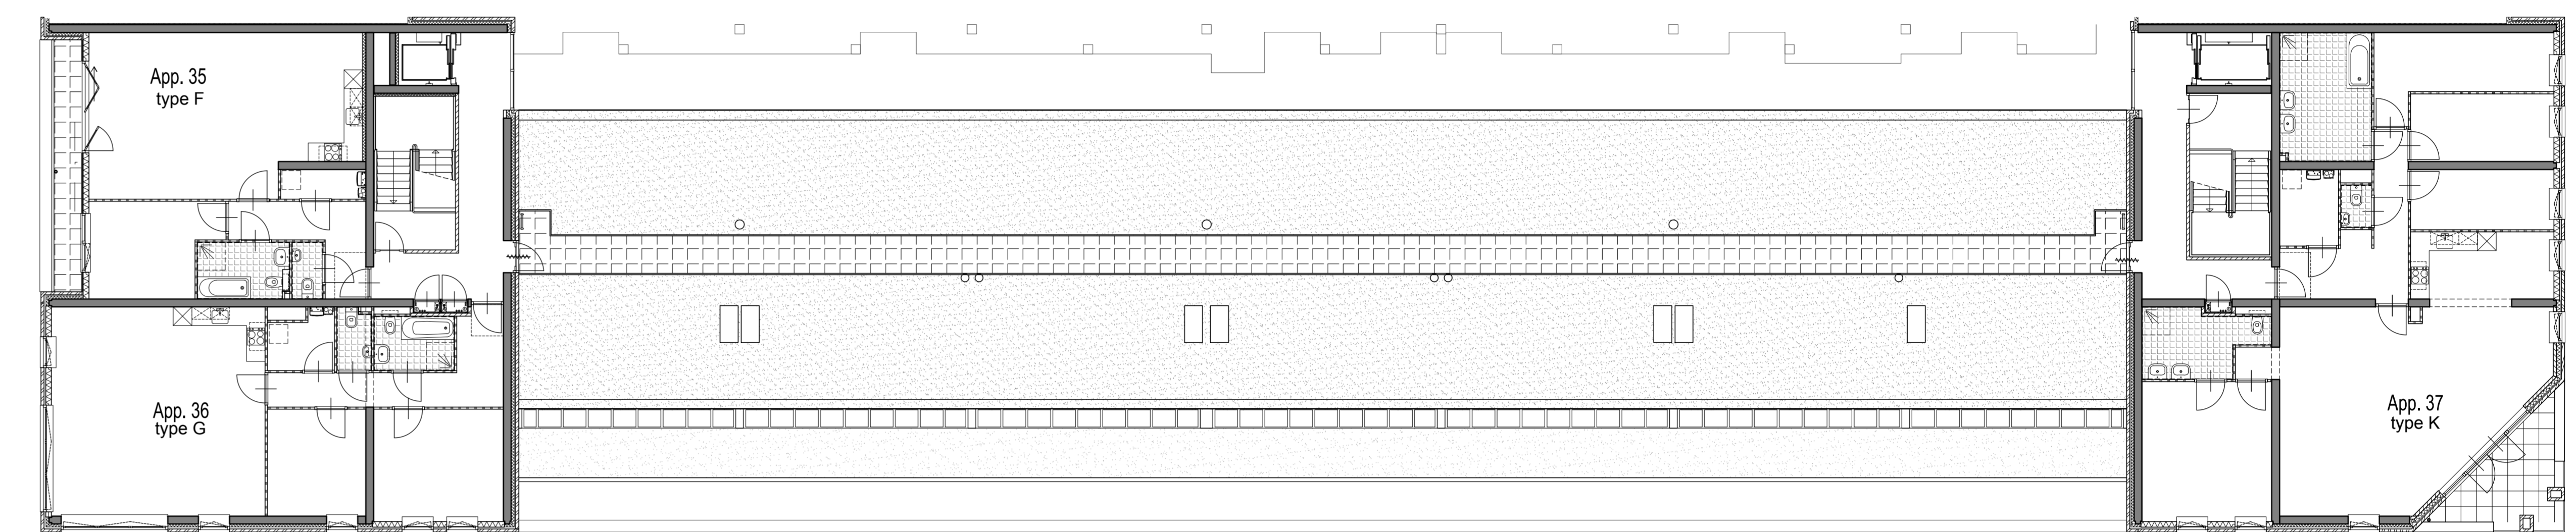

Vierde verdieping (1:200)

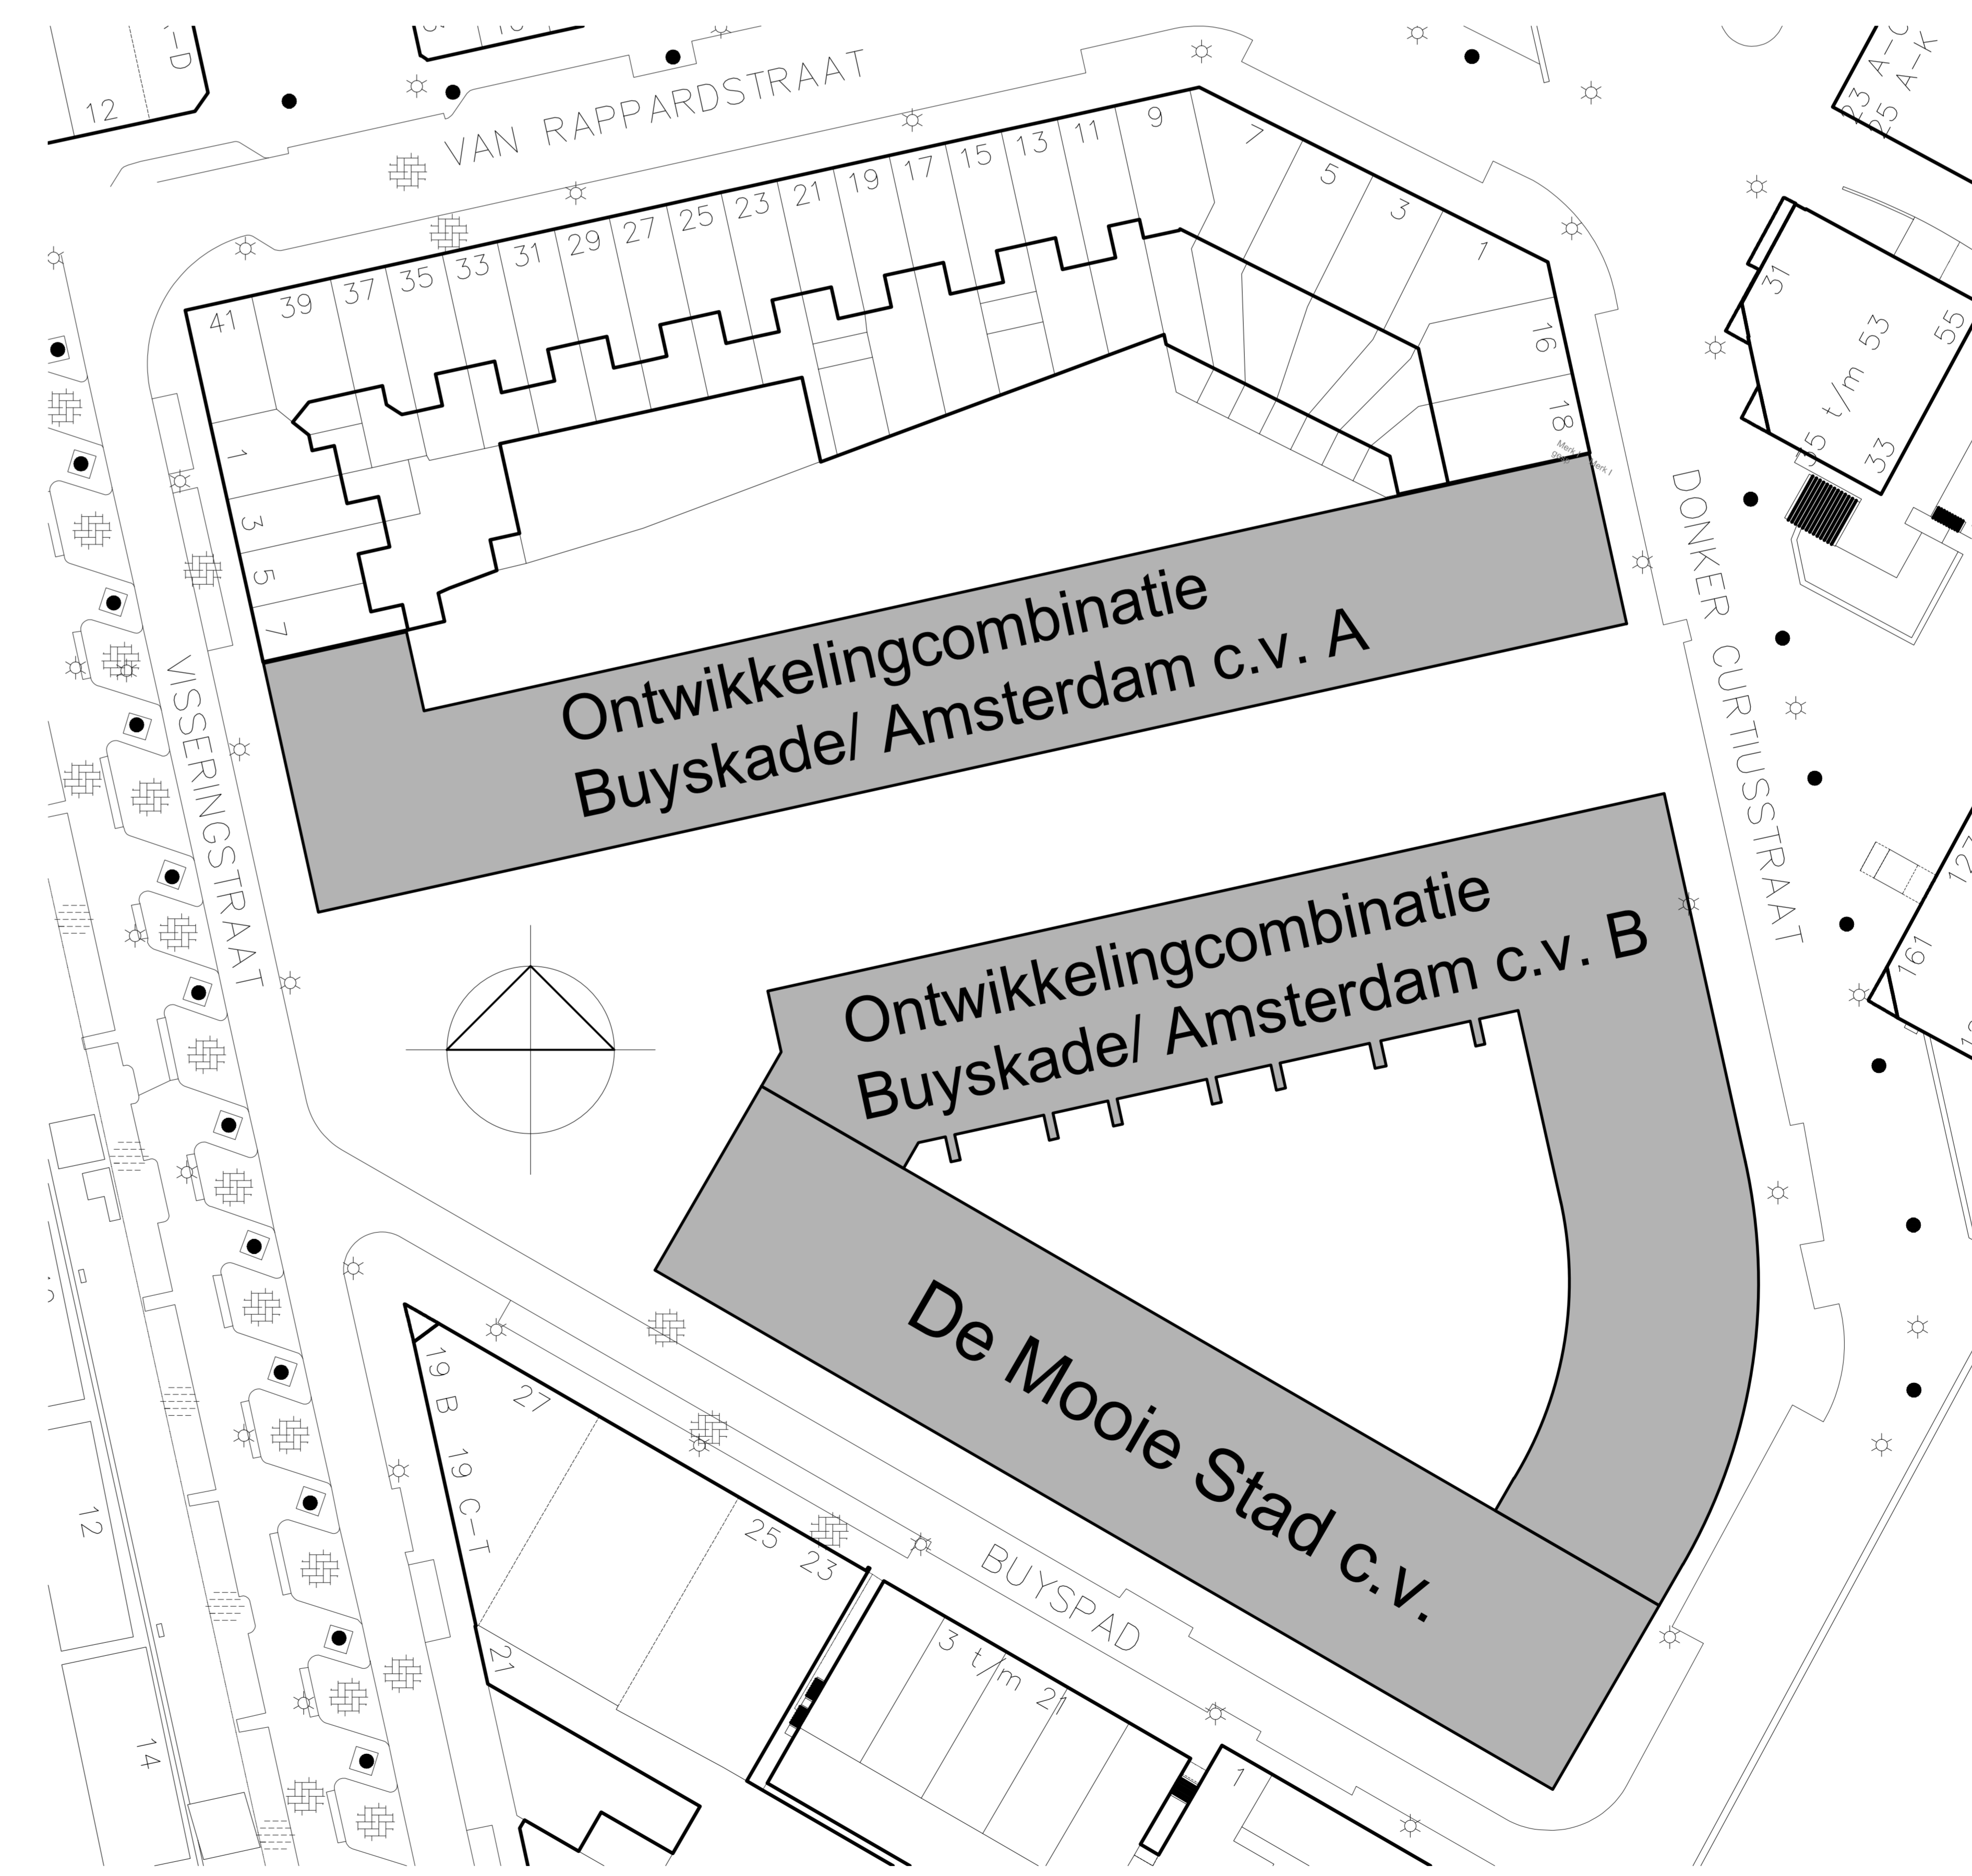

Situatie (1:500)